


●無料Wi-Fiサービス完備

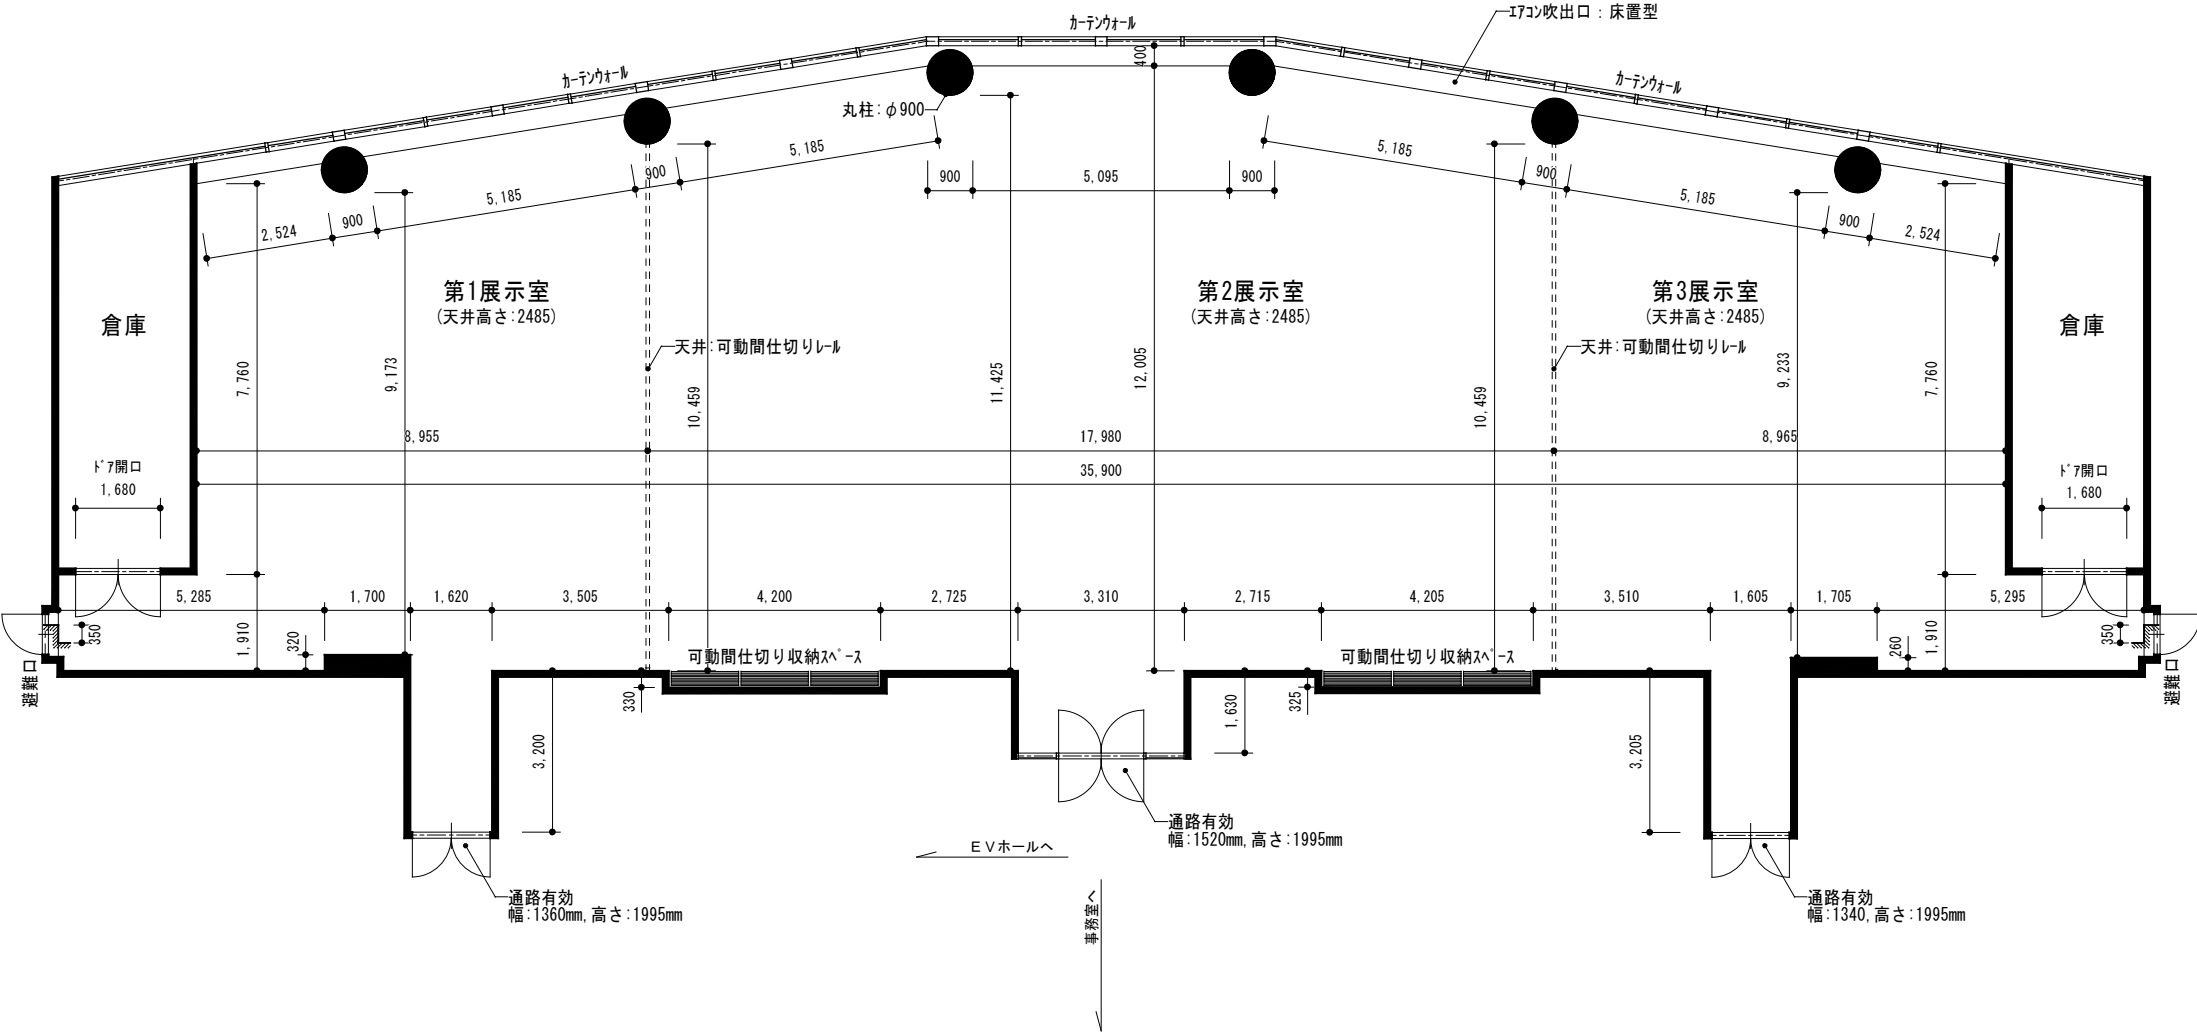

※ご注意ください※


- ・仮設間仕切りの高さはH=2000mmまでとします。
- ・空調吹き出し口は、窓側(この図上部)になり、高いつい立等を置かれると、空調の効果が薄れる場合があります。

公益財団法人 名古屋国際センター 総務課 貸施設担当
TEL:052-581-5679/FAX:052-581-5629

平面図

●無料Wi-Fiサービス完備

凡例 (電気関係)		ダウンライト		非常用照明		吹出口
		けい光灯		天井スピーカー		スピーカーヘッド
		スイッチ(一般)		煙感知器		消火器
		誘導灯		ラインコンセント		

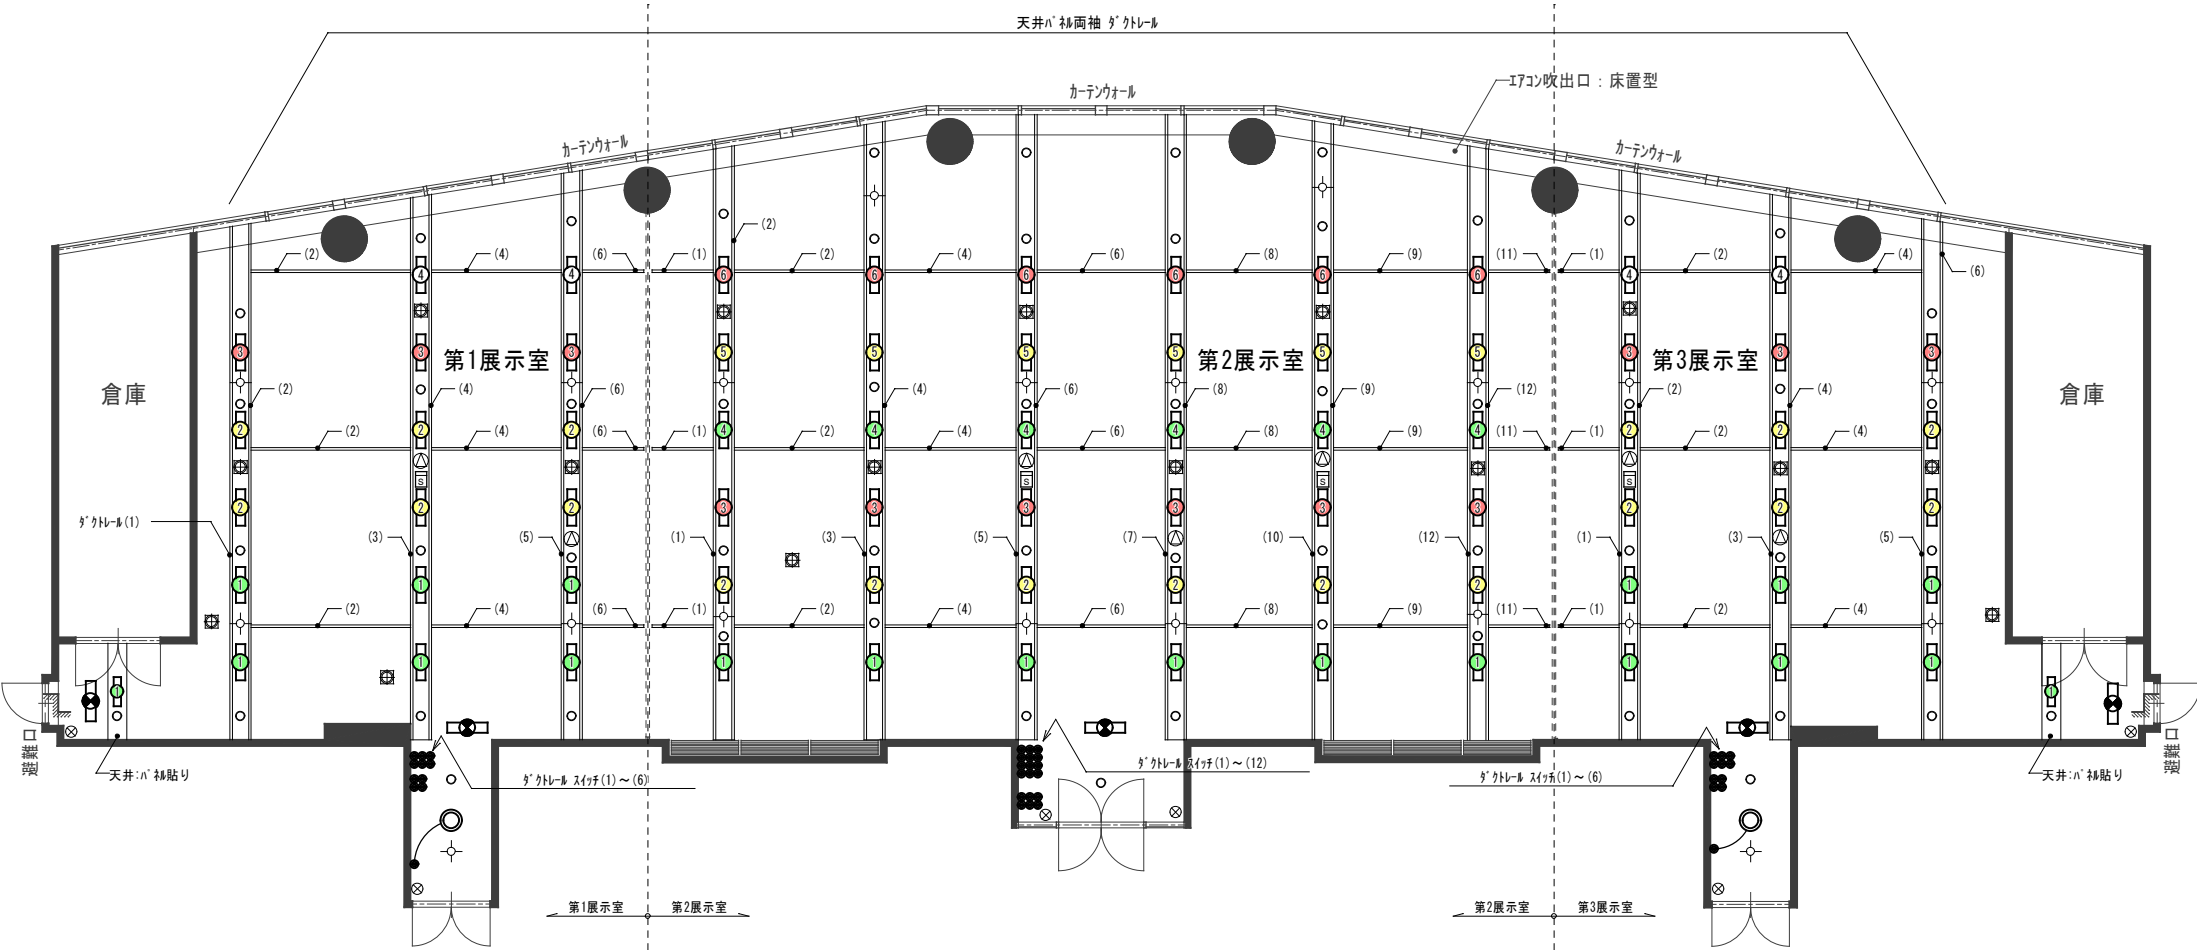

照明①	照明③	3行インダ (1)	3行インダ (4)
照明②	照明④	3行インダ (2)	3行インダ (5)
		3行インダ (3)	3行インダ (6)

第1展示室スイッチ割

照明①	照明④	3行インダ (1)	3行インダ (4)	3行インダ (7)	3行インダ (10)
照明②	照明⑤	3行インダ (2)	3行インダ (5)	3行インダ (8)	3行インダ (11)
照明③	照明⑥	3行インダ (3)	3行インダ (6)	3行インダ (9)	3行インダ (12)

第2展示室スイッチ割

照明①	照明③	3行インダ (1)	3行インダ (4)
照明②	照明④	3行インダ (2)	3行インダ (5)
		3行インダ (3)	3行インダ (6)

第3展示室スイッチ割

※ご注意ください※


- ・仮設間仕切りの高さはH=2000mmまでとします。
- ・空調吹き出し口は、窓側(この図上部)になり、高いつい立等を置かれると、空調の効果が薄れる場合があります。

公益財団法人 名古屋国際センター 総務課 貸施設担当
TEL:052-581-5679/FAX:052-581-5629

照明配置図

●無料Wi-Fiサービス完備

凡例 (電気関係)	⊖	壁付コンセント	⊕	音量調節リモコン
	⊗	換気扇	SP	スピーカー
	Ⓣ	電話アウトレット	▨	仮設電源分電盤
	⊠	天井点検口	⊠	仮設電話

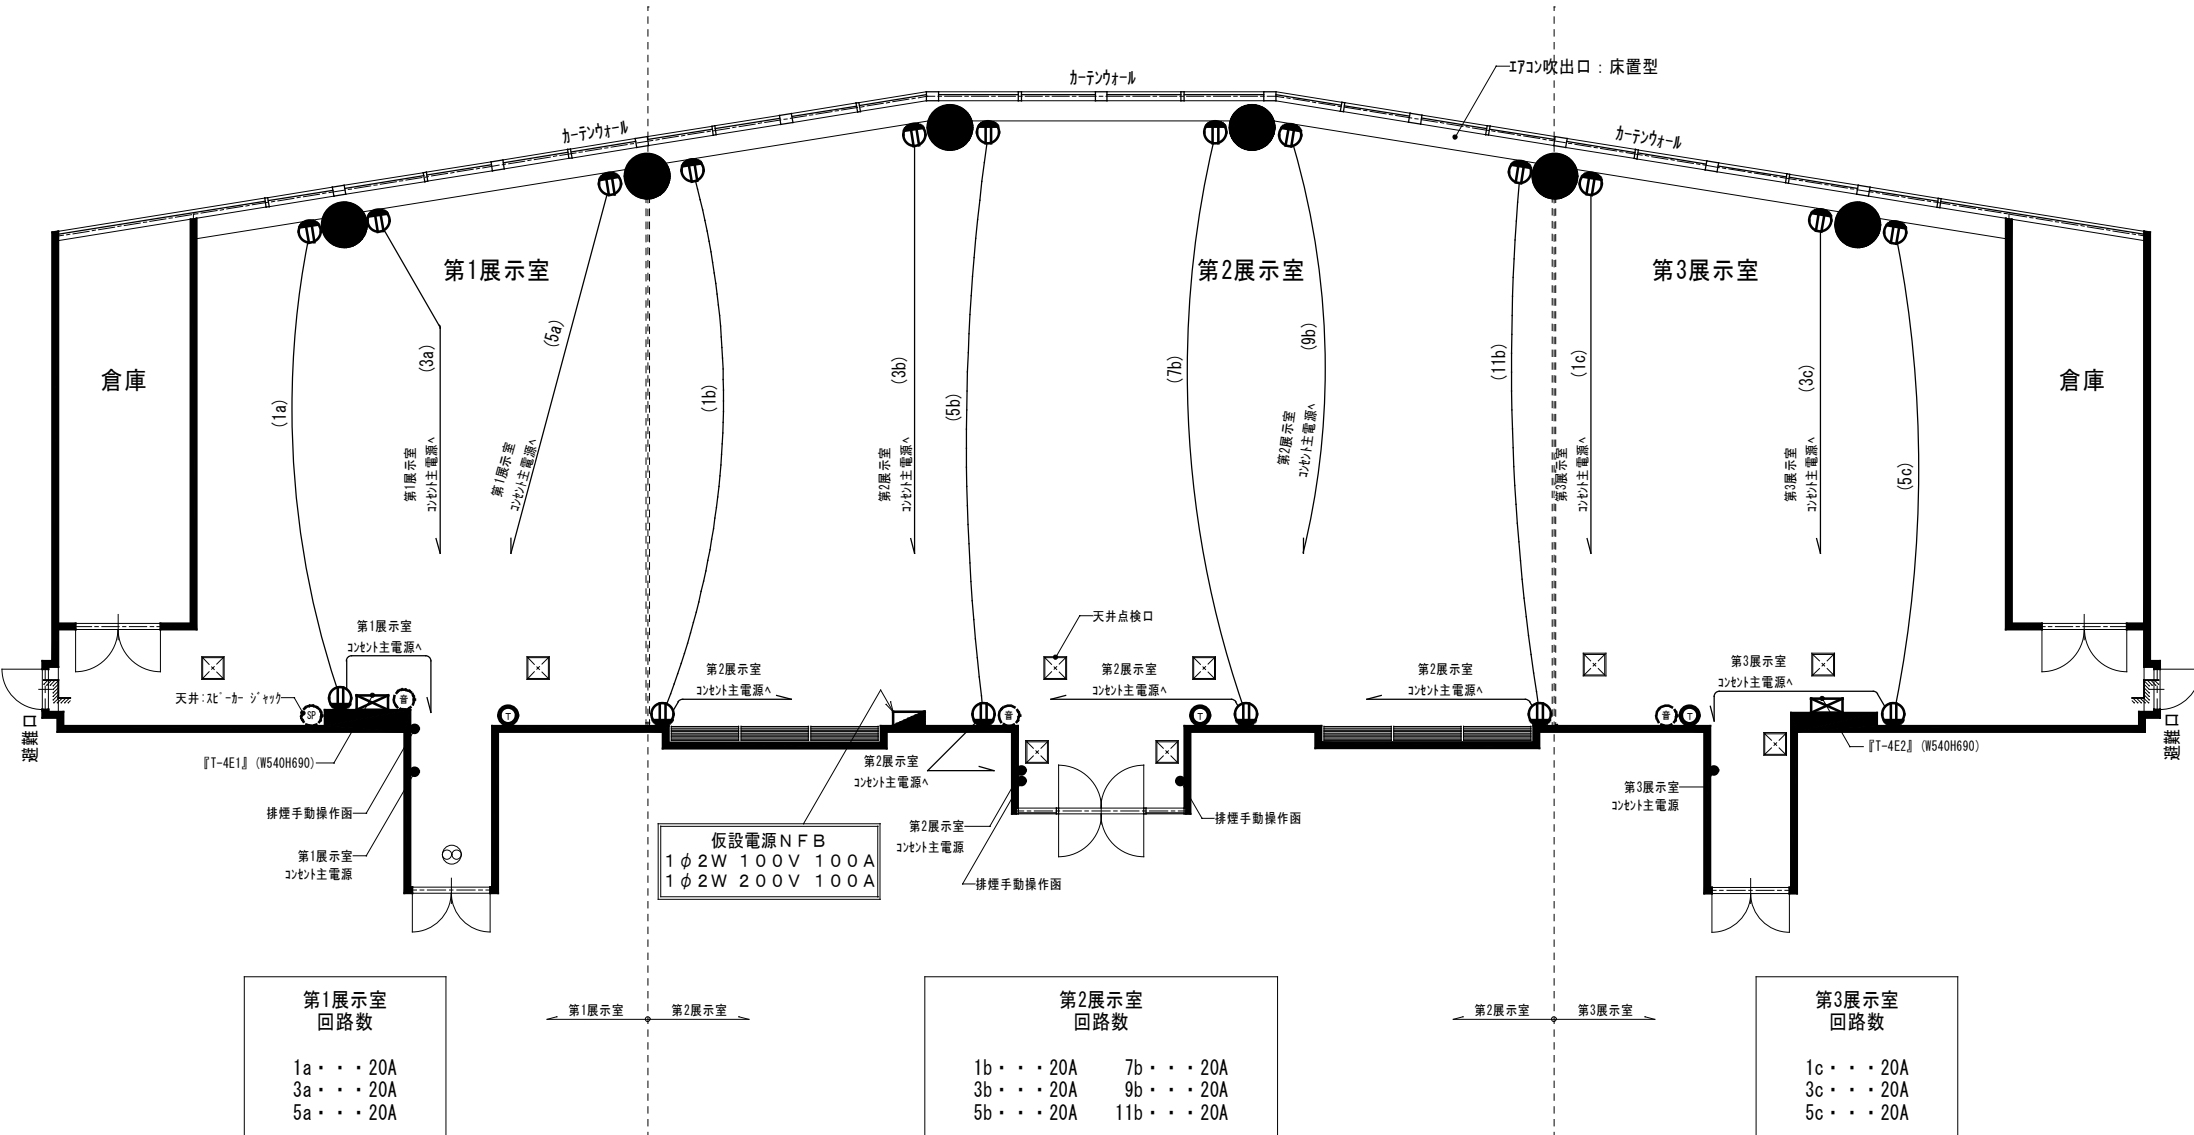

※ご注意ください※

- ・仮設間仕切りの高さはH=2000mmまでとします。
- ・空調吹き出し口は、窓側(この図上部)になり、高いつい立等を置かれると、空調の効果が薄れる場合があります。

公益財団法人 名古屋国際センター 総務課 貸施設担当
TEL:052-581-5679/FAX:052-581-5629

電気コンセント図